

MĚSTSKÝ ÚŘAD LANŠKROUN

ODBOR STAVEBNÍ ÚŘAD

Adresa: nám. J.M.Marků č.p. 12, Lanškroun - Vnitřní Město, 563 16 Lanškroun
Vyřizuje: Ing. Ilona Blažková Č.j.: MULA 20700/2011/SU/B
Telefon: 465 385 272 Sp.zn.: SÚ/20642/2011/B
Fax: 465 385 244
E-mail: ilona.blazkova@mulanskroun.cz
Počet listů dokum.: 1
Počet listů příloh: fascikl
Spisový znak: 328.3

OBEC COTKYTLE	Čís. jedn. 227
Došlo dne: 8.6.2011	Poč. listů 1
Příloha / poč. listů: 2/10	Spis. znak:

V Lanškrouně dne 03.06.2011

ÚZEMNÍ SOUHLAS

Městský úřad Lanškroun, Odbor stavební úřad, jako stavební úřad příslušný podle § 13 odst. 1 písm. g) zákona č. 183/2006 Sb., o územním plánování a stavebním řádu (stavební zákon), ve znění pozdějších předpisů (dále jen "stavební zákon") a dle § 11 odst. 1 písm. b) zákona č.500/2004 Sb., správní řád (dále jen správní řád), posoudil podle § 96 odst. 1 a 2 stavebního zákona oznámení o záměru umístění stavby, které dne 02.06.2011 podal(a)

Radko Horák, nar. 28.08.1944, Labská č.p. 255/25, Starý Lískovec, 625 00 Brno 25,
Marie Horáková, nar. 01.10.1947, Labská č.p. 255/25, Starý Lískovec, 625 00 Brno 25

(dále jen "stavebník"), a na základě tohoto posouzení vydává podle § 96 stavebního zákona

souhlas s umístěním stavby:

Dřevěný altán a oplocení na pozemku parc. č. 351 v katastrálním území Cotkytle

(dále jen "stavba"),

Druh a účel umístěvané stavby:

- dřevěný altán se stanovou střechou o půdorysných rozměrech 2,70 m x 2,70 m a výšky 2,9 m, umístěný ve vzdálenosti 2,0 m od sousedního pozemku parc. č. 352 v k.ú. Cotkytle a 3,0 m od sousedního pozemku parc.č. 1928/3 v k.ú. Cotkytle
- oplocení pozemku parc. č. 351 v k.ú. Cotkytle, o celkové délce cca 56 m, výška oplocení 0,8 m, provedené z dřevěných kůlů zaražených do země a dřevěné výplně (vždy dvě podélně přichycená prkna mezi kůly)

Záměr splňuje všechny podmínky podle § 96 odst. 1 stavebního zákona a je splněna je podmínka podle § 96 odst. 2 stavebního zákona, protože záměr je:

- stavba, která nevyžaduje stavební povolení ani ohlášení podle písm. a)

Poučení:

Souhlas platí po dobu 12 měsíců; nepozbývá však platnosti, pokud v této době bude se stavbou započato. Lhůta začíná běžet dnem následujícím po dni, kdy byl stavebníkovi doručen souhlas.

Stavební úřad ověří předloženou zjednodušenou dokumentaci stavby. Jedno její vyhotovení si ponechá, druhé zašle stavebníkovi, třetí zašle Obecnímu úřadu Cotkytle.


MĚSTSKÝ ÚŘAD
Lanškroun (4)
Odbor stavební úřad

Ing. Pavel Martinec
vedoucí odboru

S UŘIŠTĚNÍM ZAHRADNÍHO
ALTÁNU A OPLOČENÍ
SOUHLASÍM.

VERNER JAN
NÁM. MÍRU 11
STĚŽ

OPĚC LOKYTLÉ

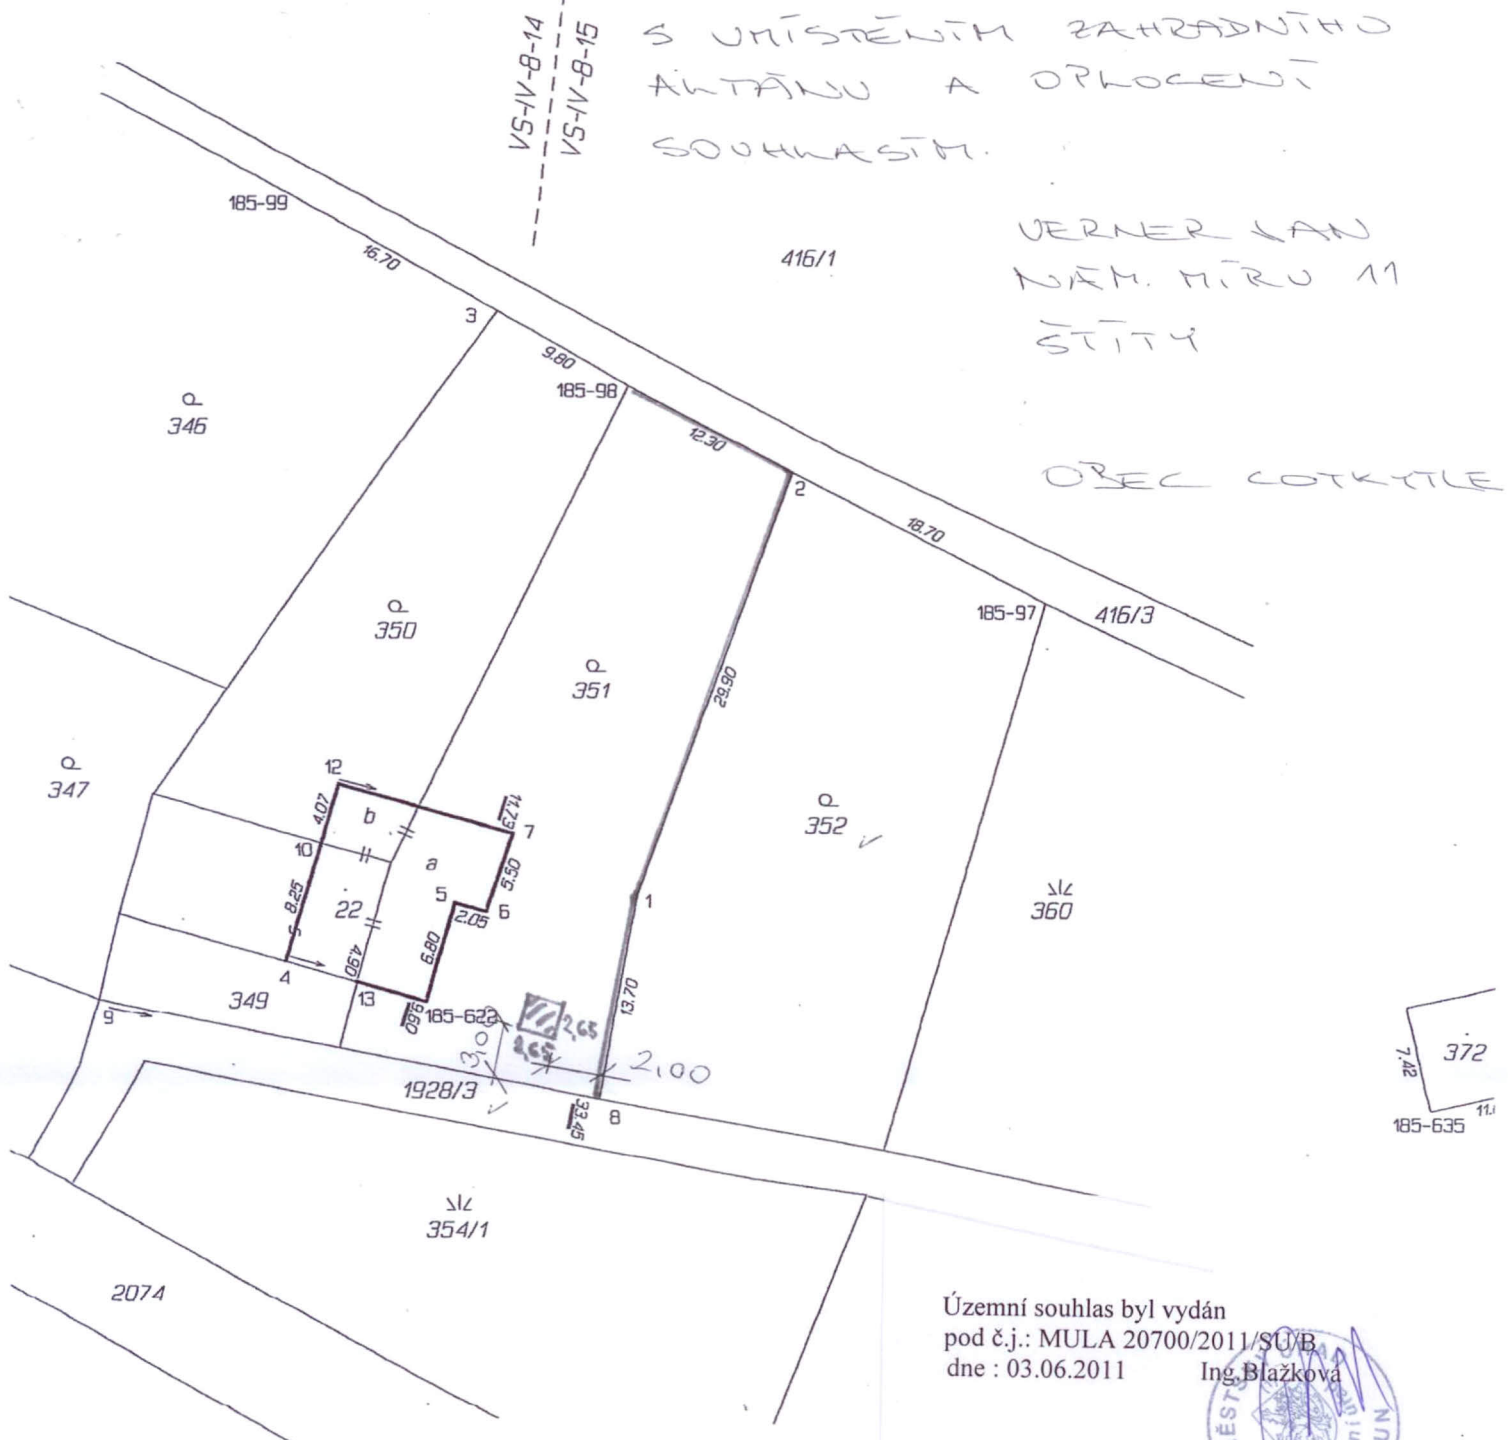

Územní souhlas byl vydán
pod č.j.: MULA 20700/2011/SO/B
dne : 03.06.2011 Ing. Blažková



Seznam souřadnic S-JTSK

číslo bodu	Y	X	poznámka
185-97	579729.92	1080528.33	uh mezník
185-98	579757.31	1080513.81	uh mezník
185-99	579780.34	1080500.63	uh mezník
185-622	579770.18	1080555.02	roh domu
185-635	579644.14	1080567.57	roh domu
1	579756.64	1080547.86	uh mezník
2	579746.54	1080519.71	uh mezník
3	579765.81	1080508.90	uh mezník
4	579779.41	1080552.35	roh domu
5	579768.36	1080548.48	roh domu
6	579766.36	1080549.04	roh domu
7	579764.70	1080543.79	roh domu
8	579759.06	1080561.34	uh mezník
9	579791.91	1080555.00	uh mezník
10	579777.13	1080544.44	roh domu
12	579775.96	1080540.55	roh domu
13	579774.70	1080553.72	

ALTÁN →

$2,65 \times 2,65 = 7,25 \text{ m}^2$

OPLOČENÍ 7 DĚLKA 55,90 m