
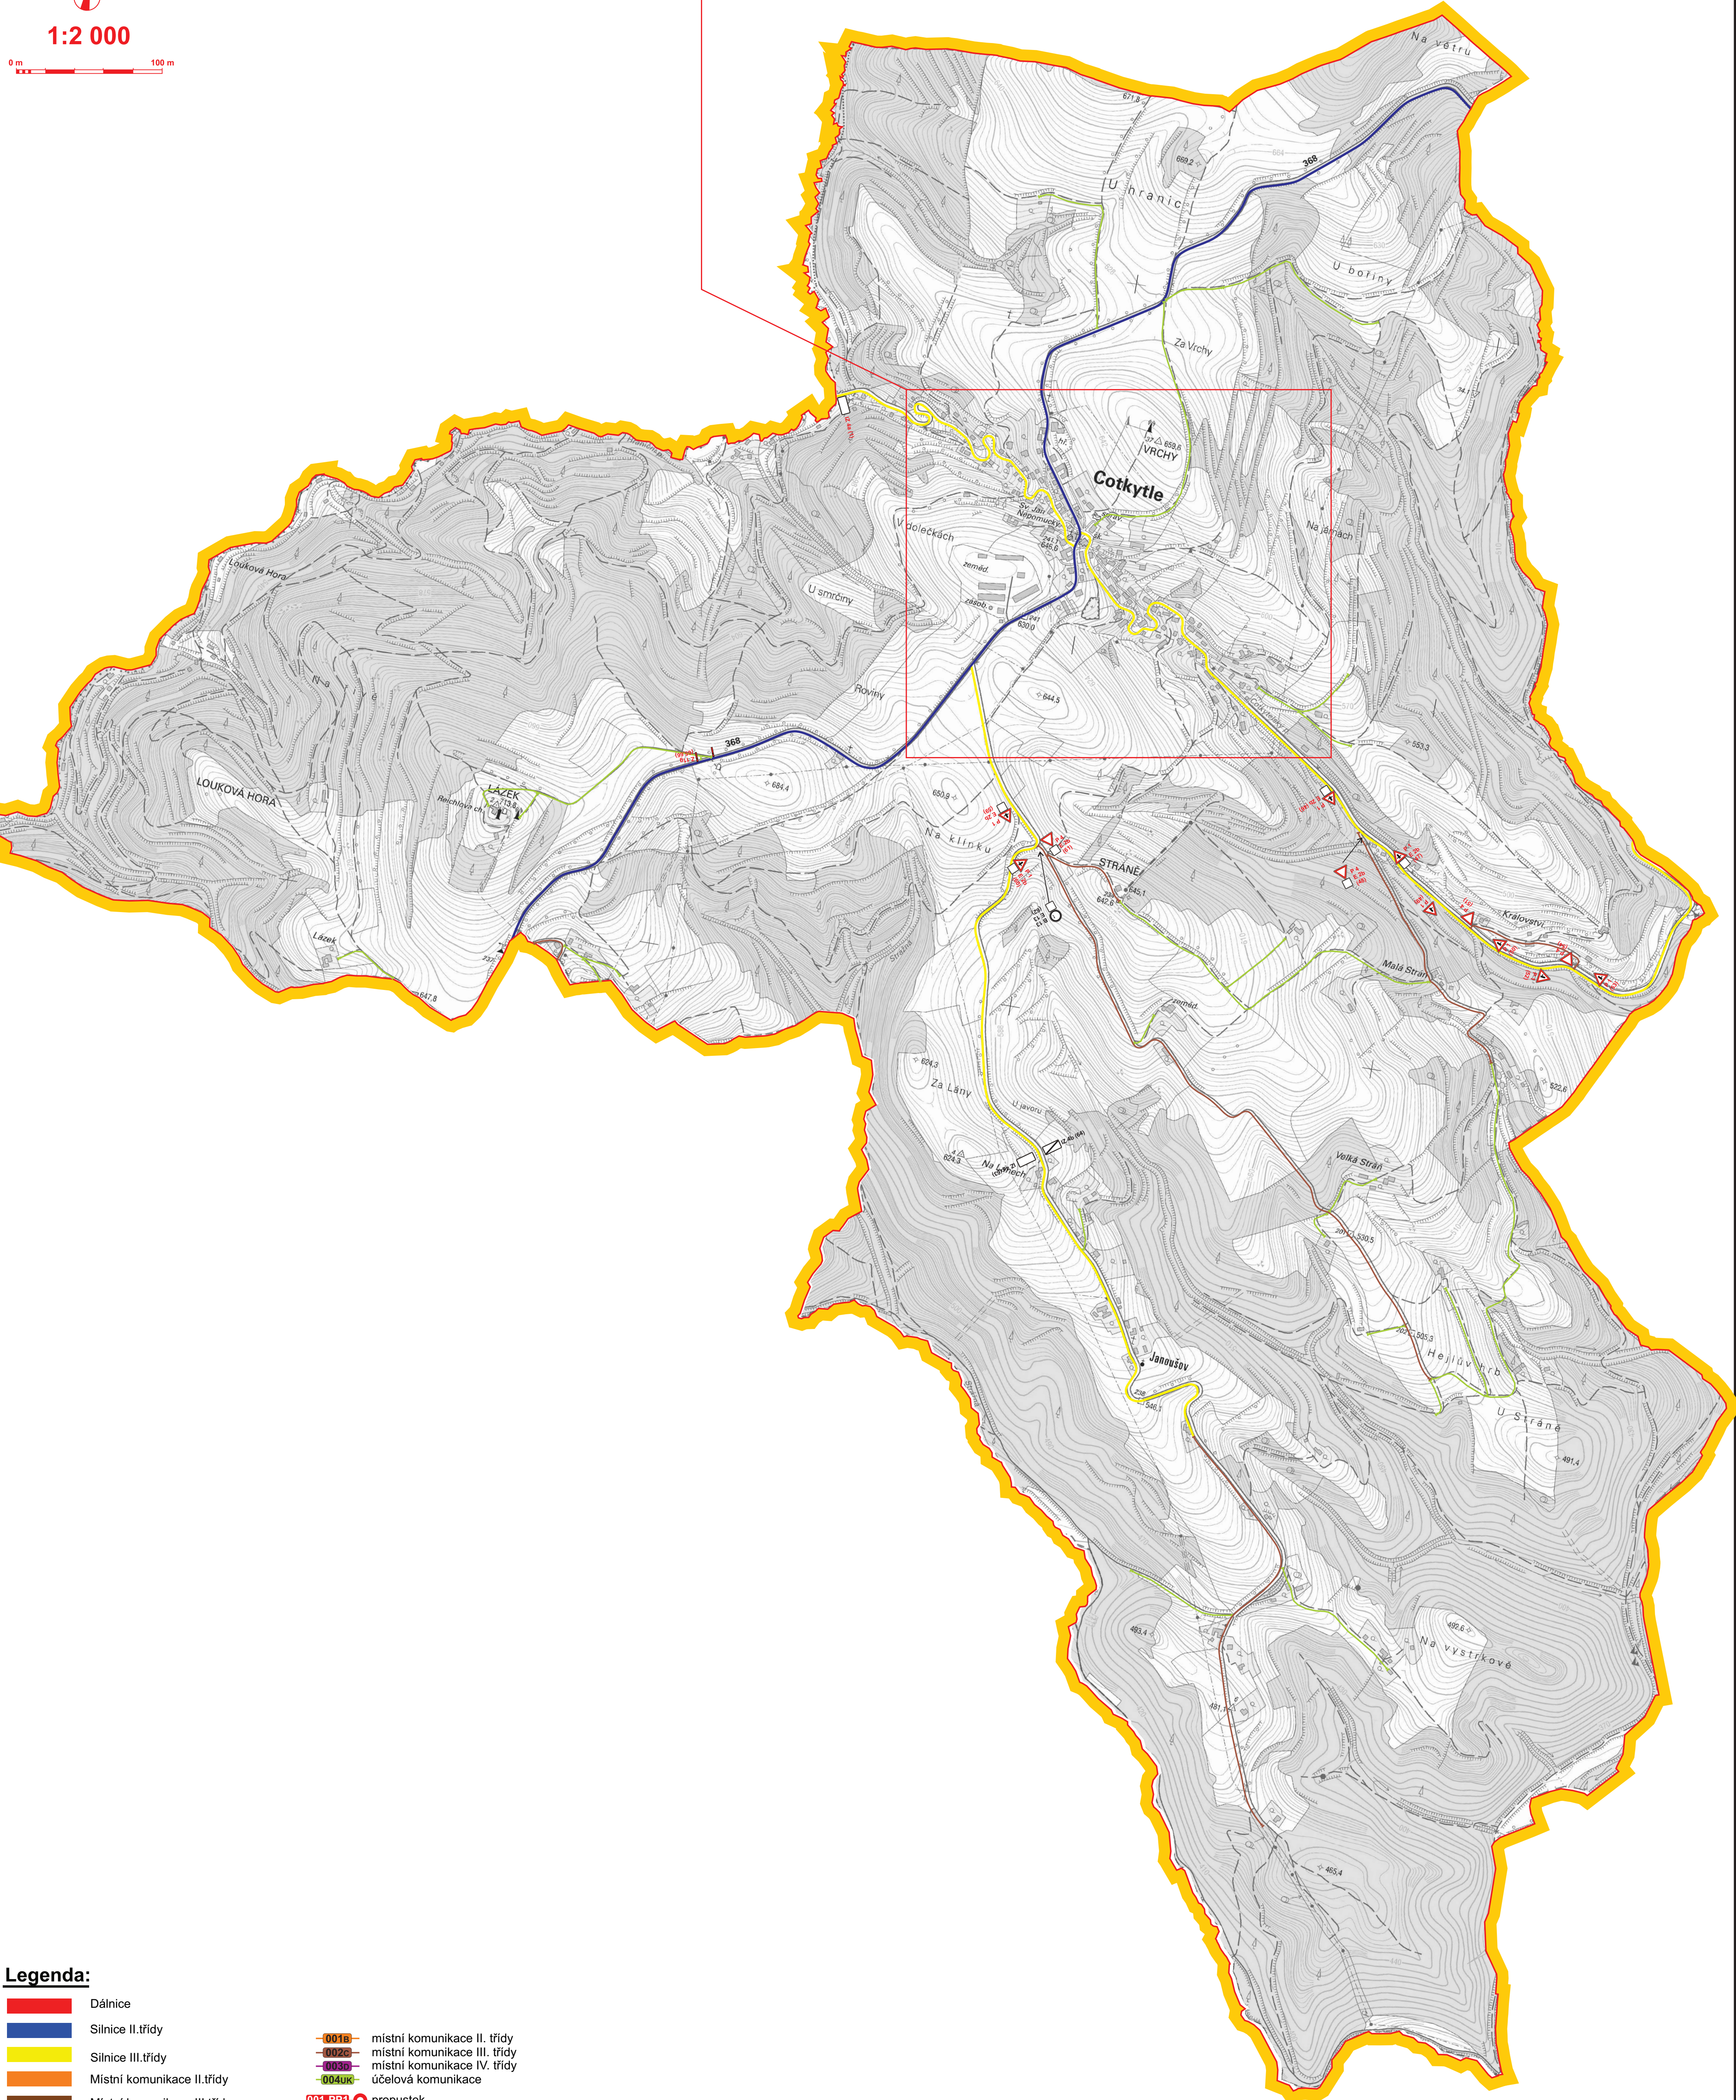
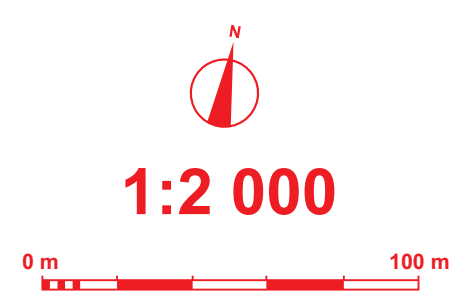


obec COTKYTLE

okres Ústí nad Orlicí

(katastrální území **617903 Cotkytle**)

pasport a projekt dopravního značení

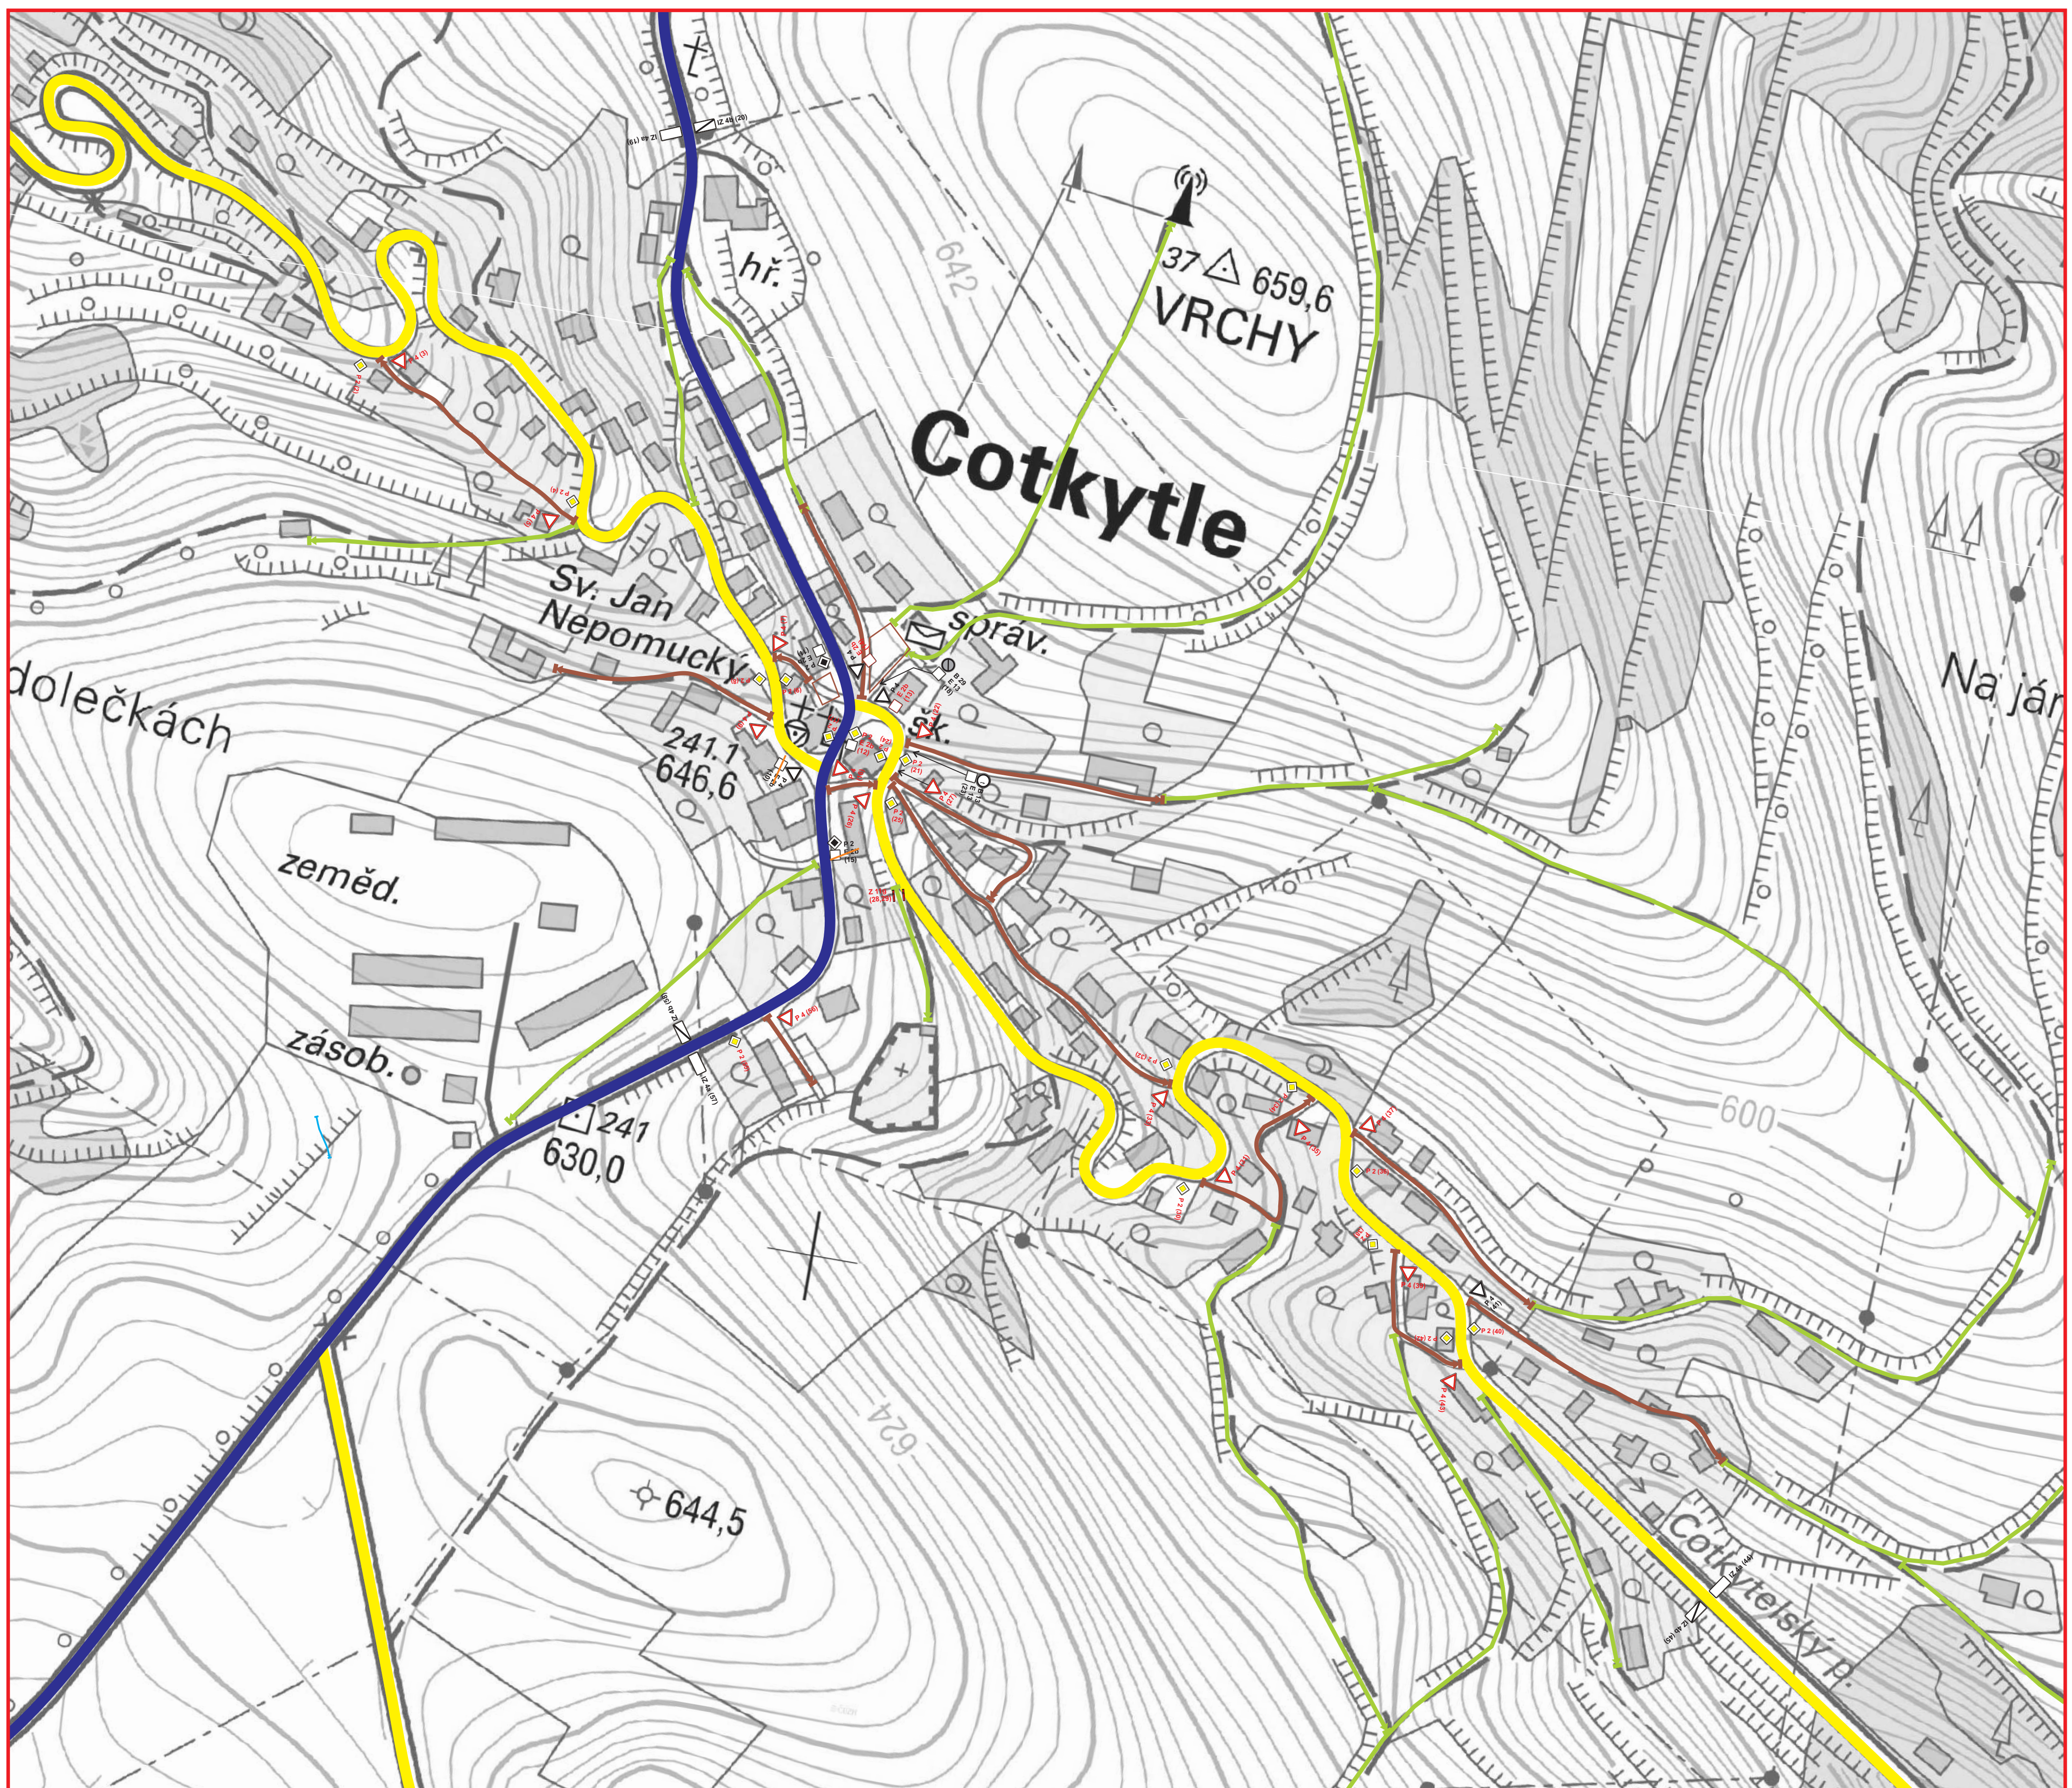

Legenda:

- | | | | |
|---|-----------------------------|---|---|
|  | Dálnice | | |
|  | Silnice II.třidy |  | místní komunikace II. třídy |
|  | Silnice III.třidy |  | místní komunikace III. třídy |
|  | Místní komunikace II.třidy |  | místní komunikace IV. třídy |
|  | Místní komunikace III.třidy |  | účelová komunikace |
|  | Místní komunikace IV.třidy |  |  propustek |
|  | Účelová komunikace |  |  most |
| | |  |  jiný objekt |
-
- | | |
|---|---|
|  | - značka projektovaná - nově navržena (evidenční číslo) |
|  | - značka stávající (evidenční číslo) |
|  | - značka odstraňovaná (evidenční číslo) |
-
- | | |
|---|---|
|  | Zaměřená komunikace, počátek a konec měření |
|  | Zaniklá nebo silně zarostlá komunikace |
|  | Provizorní vedení komunikace |
|  | Přerušení komunikace |

PASPORT A PROJEKT DOPRAVNÍHO ZNAČENÍ - COTKYTLE			
HPN projekt s.r.o. Obrátek 93, 394 12 Obrátek tel. 720 699 456 / 603 820 308 e-mail: info@hpnprojekt.cz	Vypracoval:	PAVEL NECKÁŘ	Mřítko:
	Objednatel:	OBEC COTKYTLE	1:8 000
	Vyřkl:	PASPORT A PROJEKT DOPRAVNÍHO ZNAČENÍ	Paré č.:
	Datum:	LISTOPAD 2016	1