


obec COTKYTLE

okres Ústí nad Orlicí

(katastrální území **638391 Herbortice**)

pasport místních komunikací

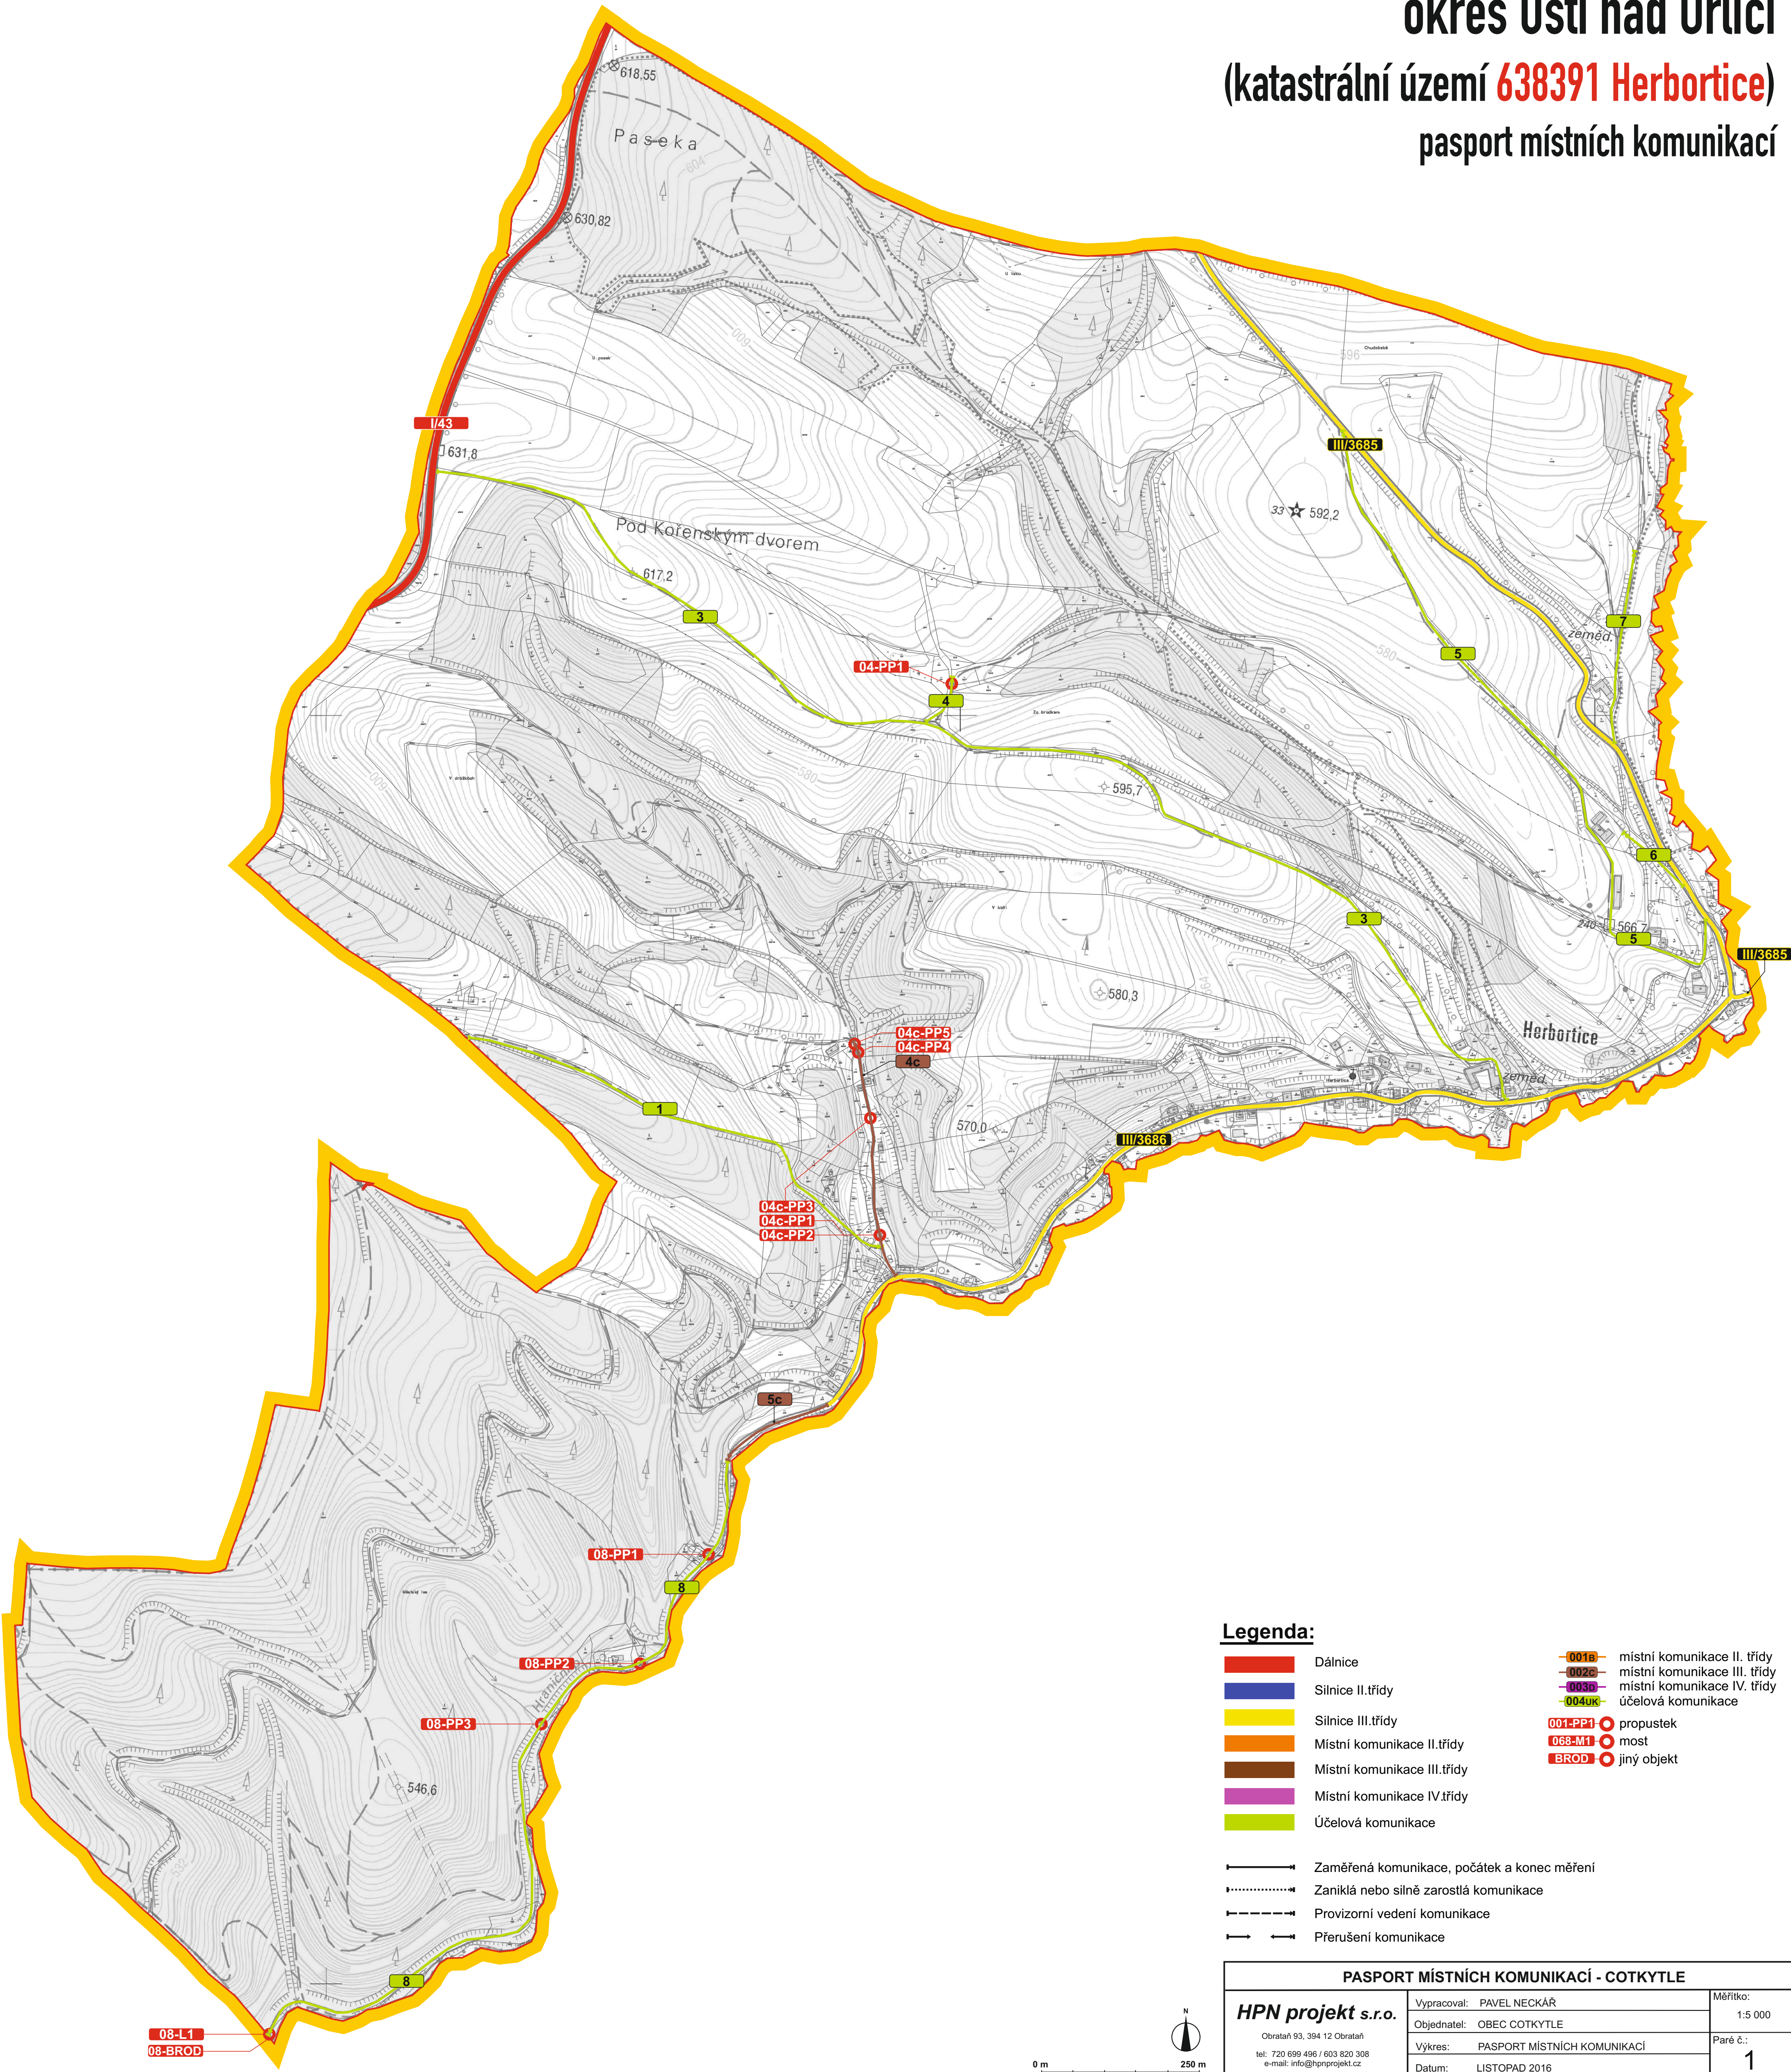

Legenda:

- Dálnice
- Silnice II.třídy
- Silnice III.třídy
- Místní komunikace II.třídy
- Místní komunikace III.třídy
- Místní komunikace IV.třídy
- Účelová komunikace
- 001B místní komunikace II. třídy
- 002B místní komunikace III. třídy
- 003B místní komunikace IV. třídy
- 004uk účelová komunikace
- 001-PP1 propustek
- 068-M1 most
- BROD jiný objekt
- Zaměřená komunikace, počátek a konec měření
- Zaniklá nebo silně zarostlá komunikace
- Provizorní vedení komunikace
- Přerušení komunikace

PASPORT MÍSTNÍCH KOMUNIKACÍ - COTKYTLE			
HPN projekt s.r.o. Obrataň 93, 394 12 Obrataň tel: 720 699 496 / 603 820 308 e-mail: info@hpnprojekt.cz	Vypracoval: PAVEL NECKÁŘ	Měřítko: 1:5 000	
	Objednatel: OBEC COTKYTLE	Paré č.: 1	
	Výkres: PASPORT MÍSTNÍCH KOMUNIKACÍ		
	Datum: LISTOPAD 2016		